sutter
planen·messen·umsetzen

Längenprofil

Gemeinde Bubendorf

Bauprojekt

Ausbau Murenbergstrasse Light

Hauptstrasse bis Weidstrasse

Strassenbau

Massstab 1:500/50

Plan Nr. 027.02.0885 - 2/A
21. Juni 2022

Erstellt: SGR, Geprüft: RFR, Freigabe: MSC
S:\027\02\0885\Bauprojekt Light\CAD-Daten\2_Längenprofil_500_50.2d

Sutter Ingenieur- und Planungsbüro AG | Tel. +41 (0)61 935 10 20 | info@sutter-ag.ch | www.sutter-ag.ch
Standorte BL ▶ Arboldswil - Laufen - Liestal - Reinach | Standort SO ▶ Nunningen

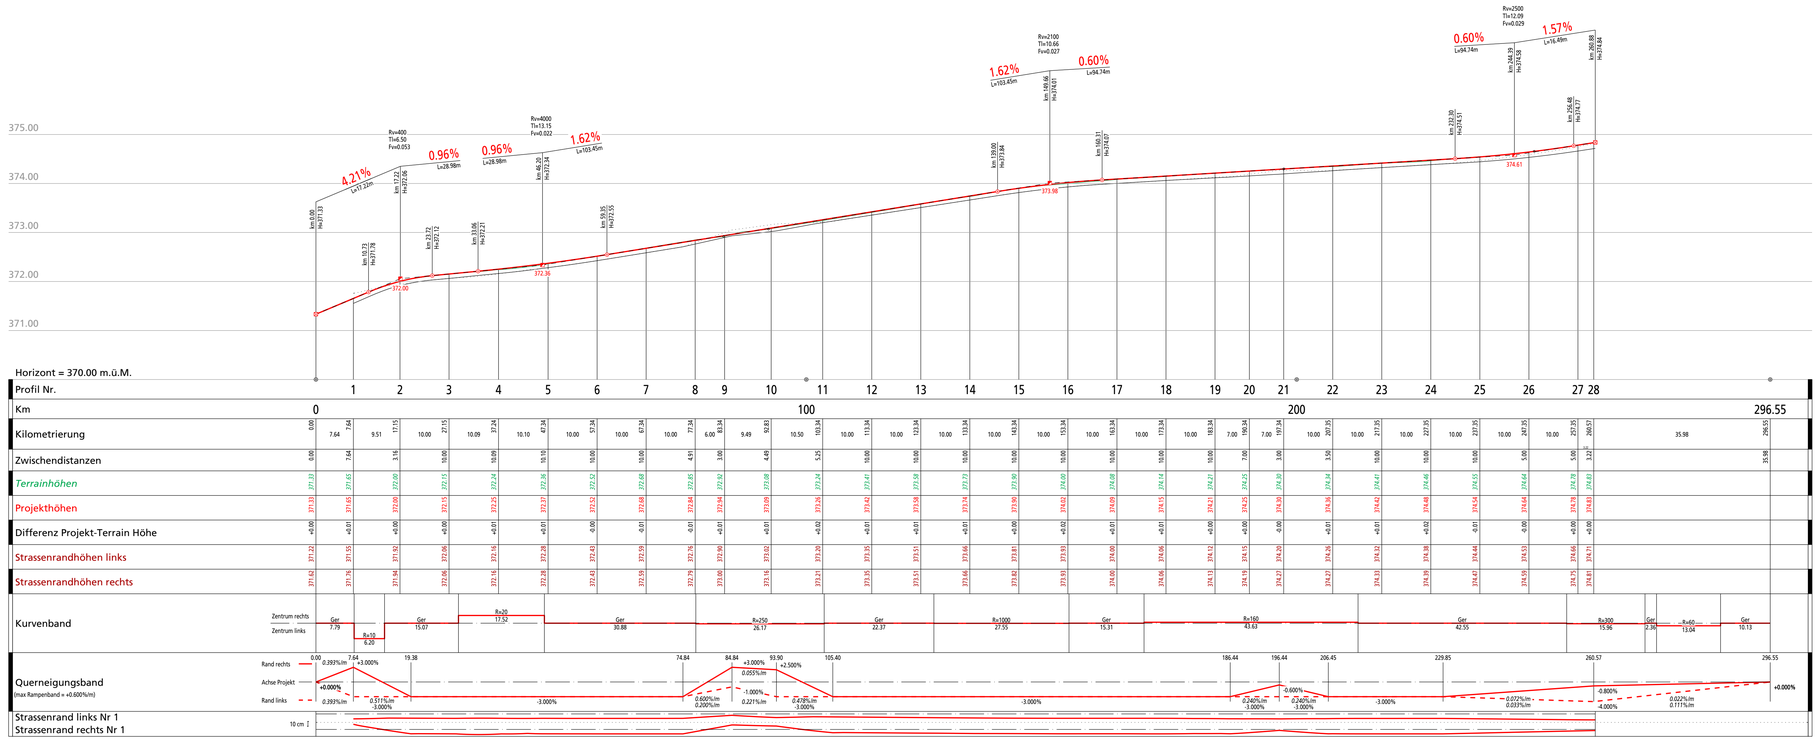

| | | |